

ISTNIEJĄCA ZABUDOWA NA SĄSIEDNIEJ DZIAŁCE

322

35


!

Szczegół B

A

Szczegół B
Skala 1:20

PROJEKTOWANY BUDYNEK ŻŁOBKA

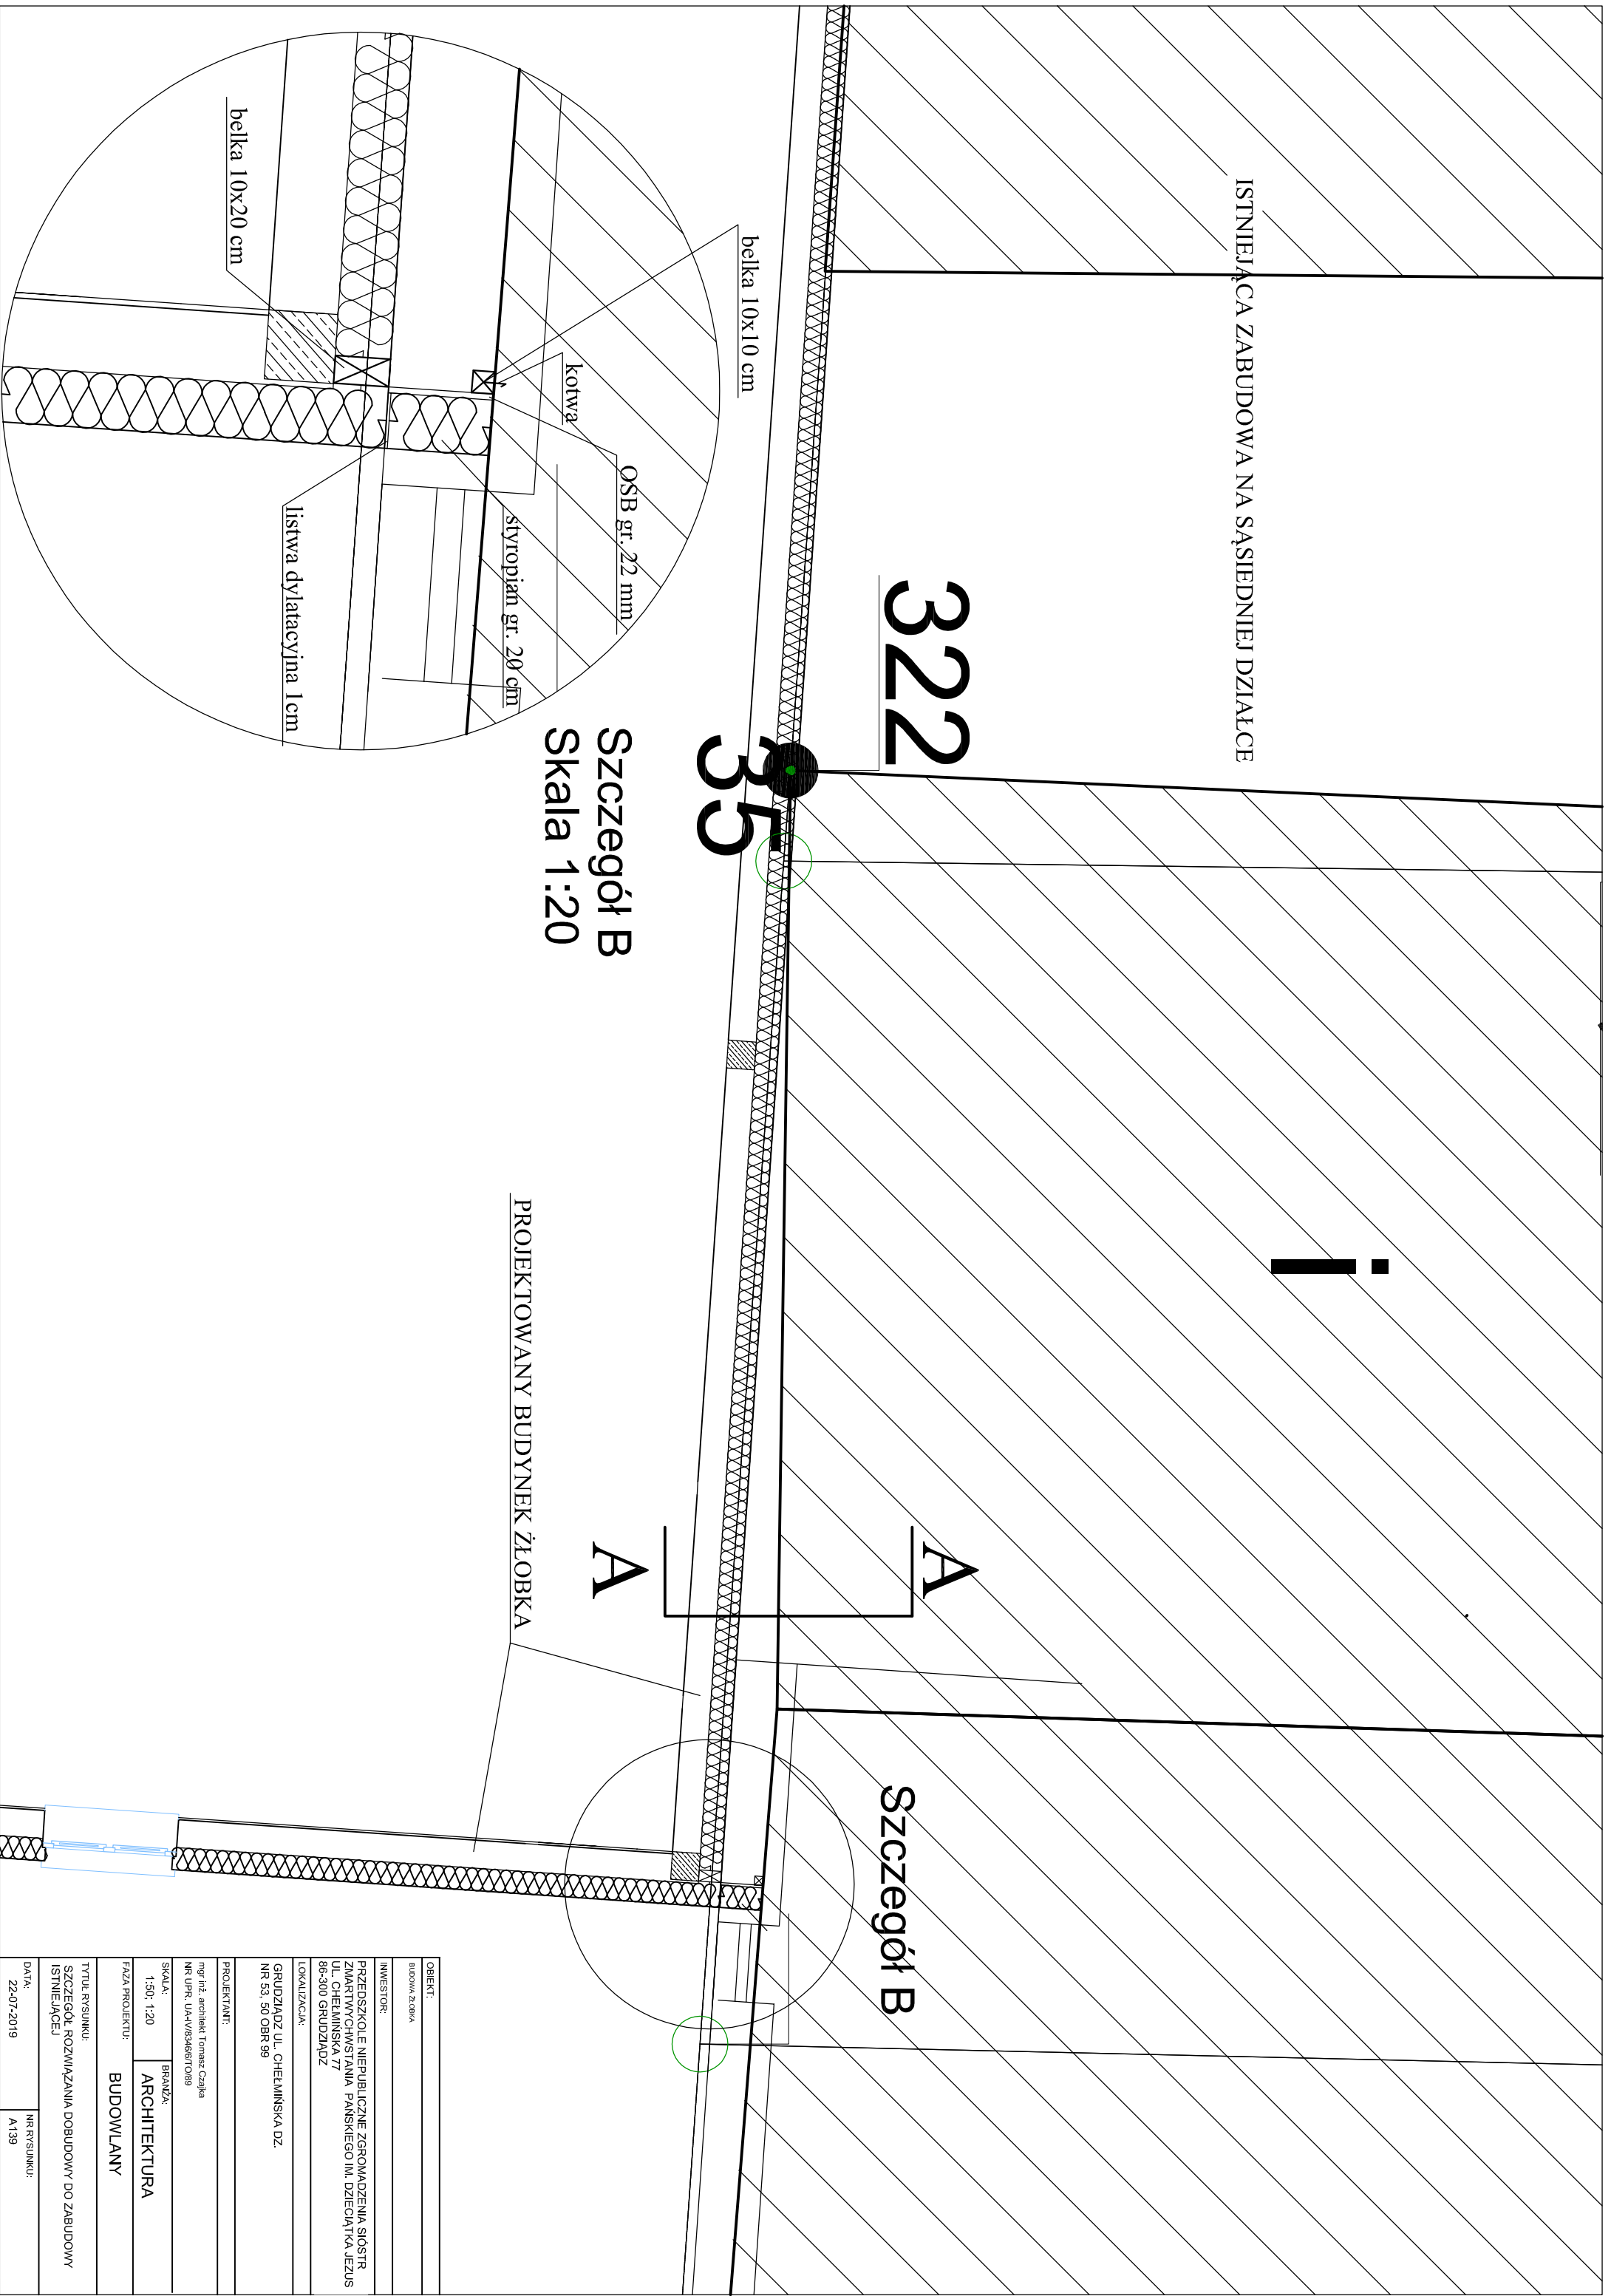

OBIEKT:
BUDOWA ŻŁOBKA

INWESTOR:
PRZEDSZKOLE I NIEPUBLICZNE ZGROMADZENIA SIÓSTR
ZNAJARTYCH/WYSTAWIA PAŃSKIEGO IM. DZIECIĄTKA JEZUS
L. CHEŁMIŃSKA 77
86-300 GRUDZIĄDZ

LOKALIZACJA:
GRUDZIĄDZ UL. CHEŁMIŃSKA DZ.
NR 53, 50 OBR 99

PROJEKTANT:
mgr inż. architekt Tomasz Czajka
NR UPK. UA4V18346701089

SKALA:
1:50: 1:20

FAZA PROJEKTU:
BUDOWLANY

TYTUŁ RYSUNKU:
SZCZEGÓŁ ROZWIĄZANIA DOBUDOWY DO ZABUDOWY
ISTNIEJĄCEJ

DATA:
22-07-2019

BRANŻA:
ARCHITEKTURA

NR RYSUNKU:
A139